


入居申込状況

住 戸	
タイプ1	55.91㎡
タイプ2	66.07㎡

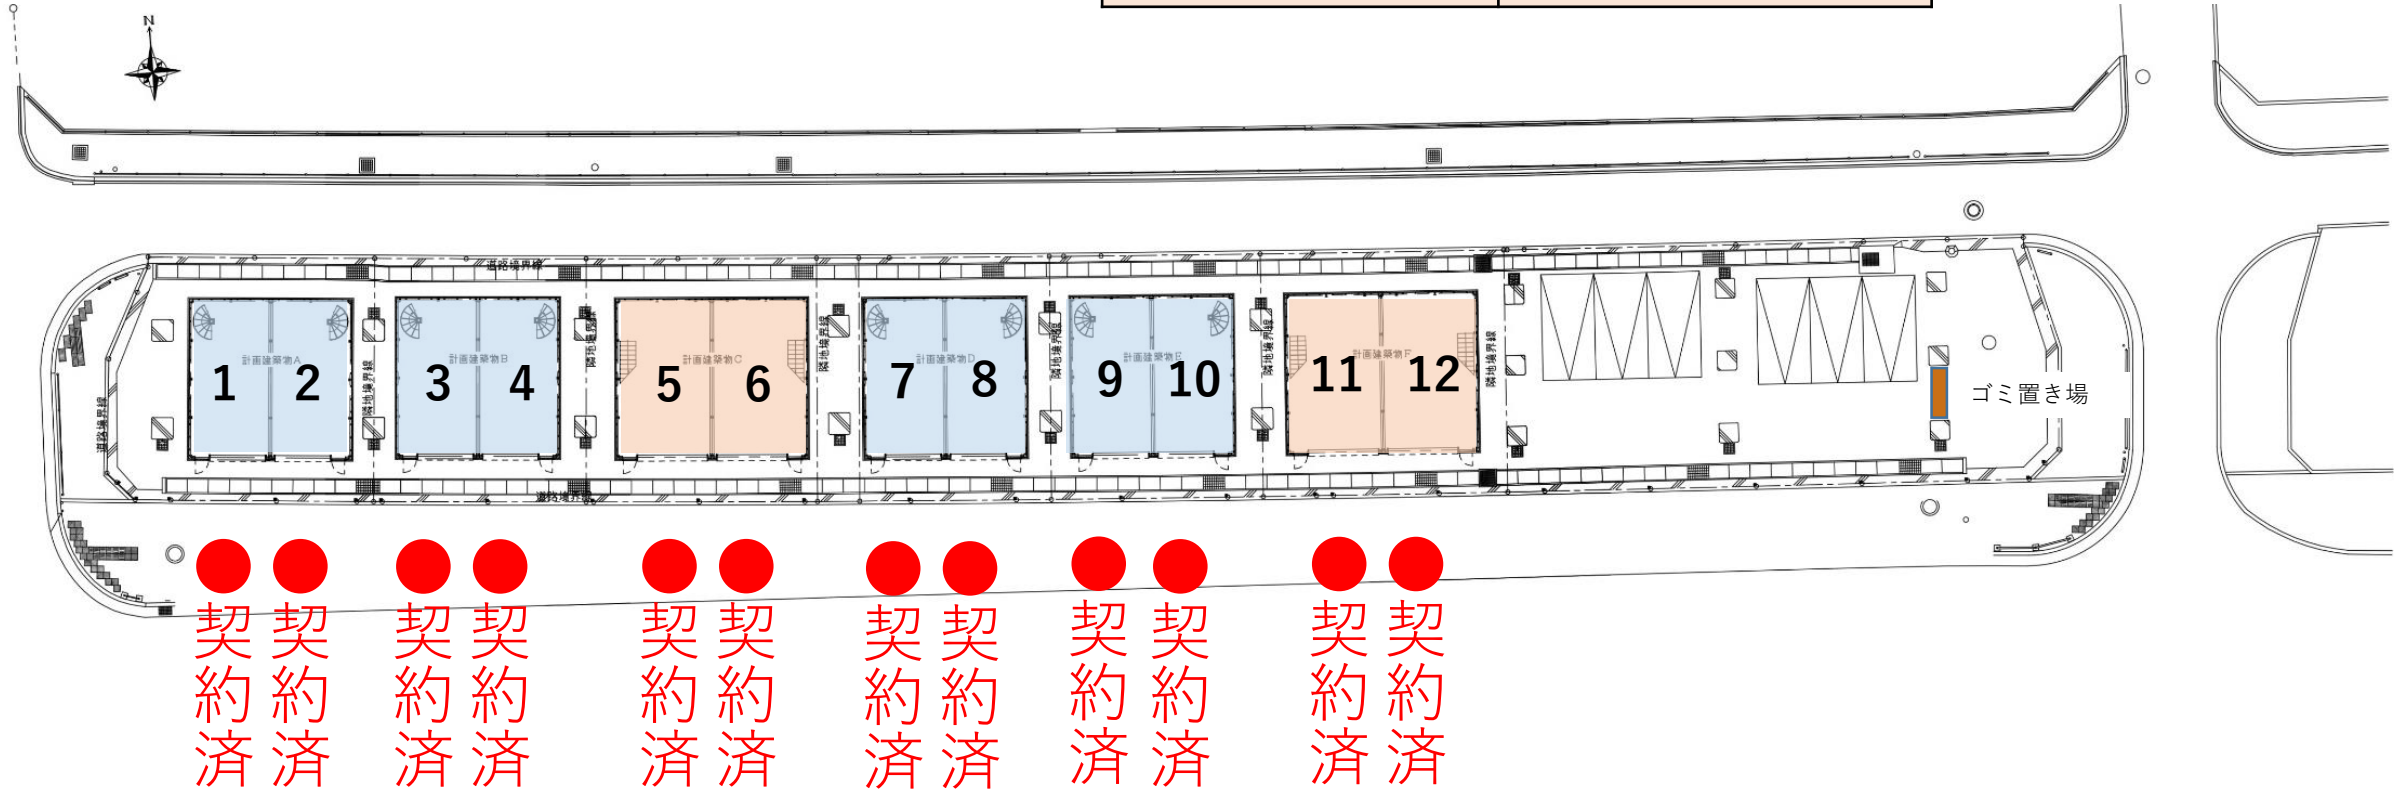

※**キャンセル待ち**を受付しております。