


# K・BLOC HANAZONO

タイプ1

タイプ2

駐車場

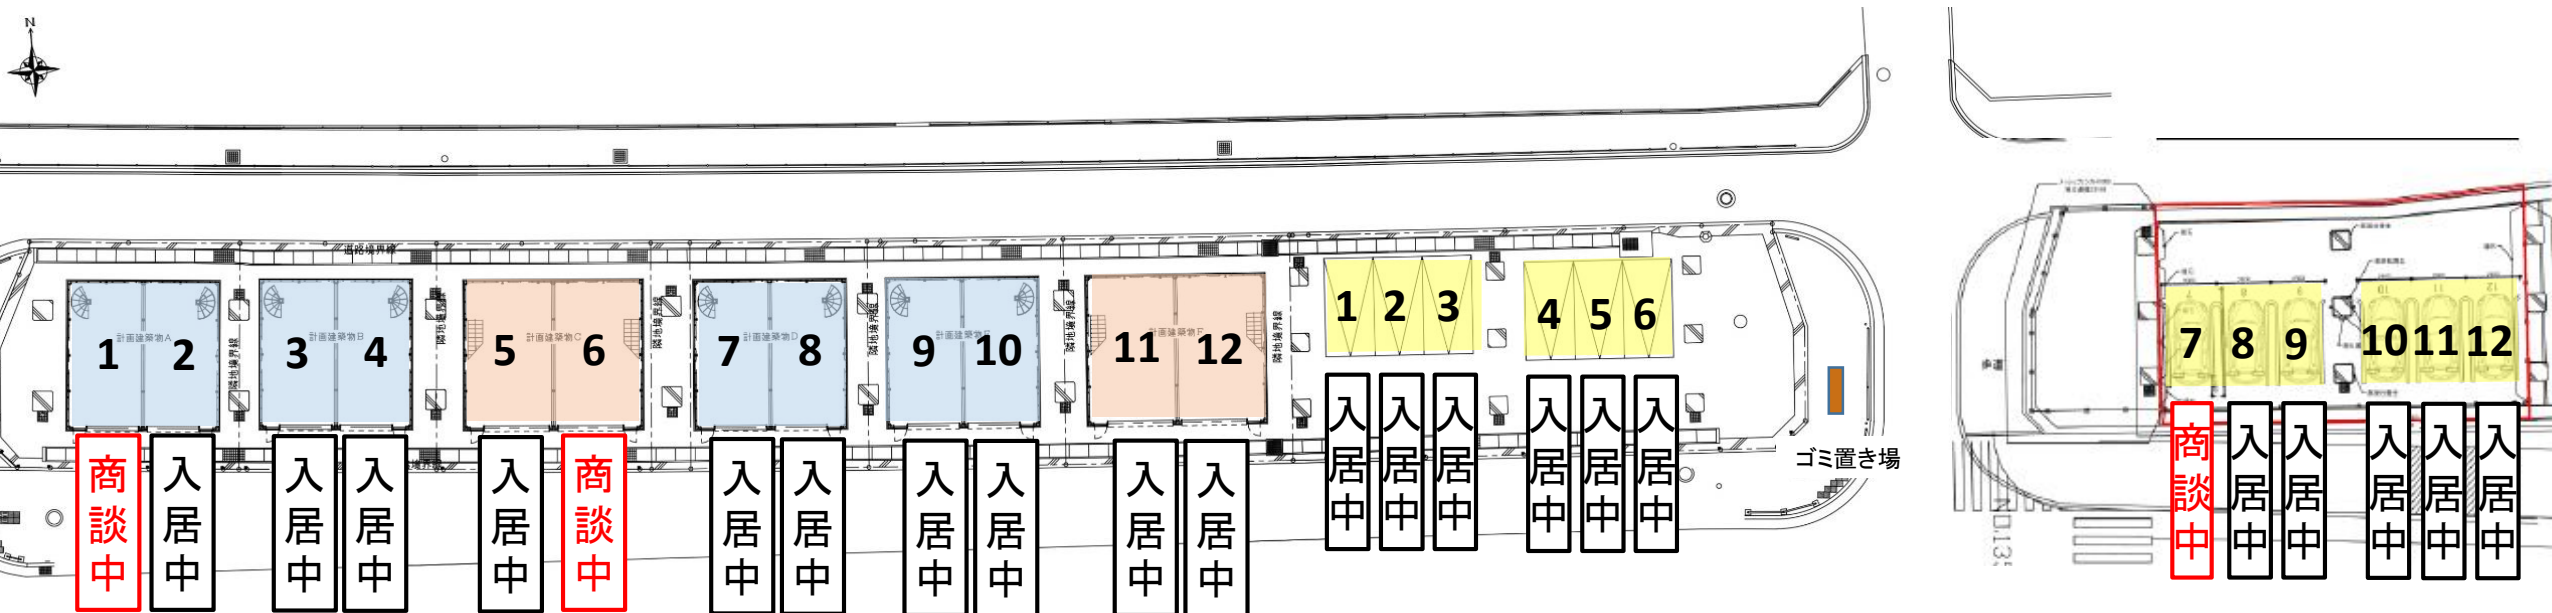

号室		月額賃料	共益費
タイプ1 (8戸) (55.91㎡)	1,2,3,4,7,8,9,10 号室	145,000円	7,000円
タイプ2 (4戸) (66.07㎡)	5,6,11,12 号室	175,000円	7,000円

駐車場	月額賃料
1～12 区画	10,000円

※別途消費税が必要となります。

※事業用でご契約される場合は別途消費税が必要となります。